

Top 15

5. Obergeschoß

**Wohnfläche:** 106,48 m<sup>2</sup>

**Freifläche:** 8,38 m<sup>2</sup>

**Preis:** 2.020.000 Euro

**Einteilung**

Vorraum 7,29 m<sup>2</sup>

WC 2,76 m<sup>2</sup>

Abstellraum 3,79 m<sup>2</sup>



Wohnküche 60,02 m<sup>2</sup>

Zimmer 19,03 m<sup>2</sup>

Schrankraum 7,2 m<sup>2</sup>

Bad 6,39 m<sup>2</sup>

Loggia 8,38 m<sup>2</sup>

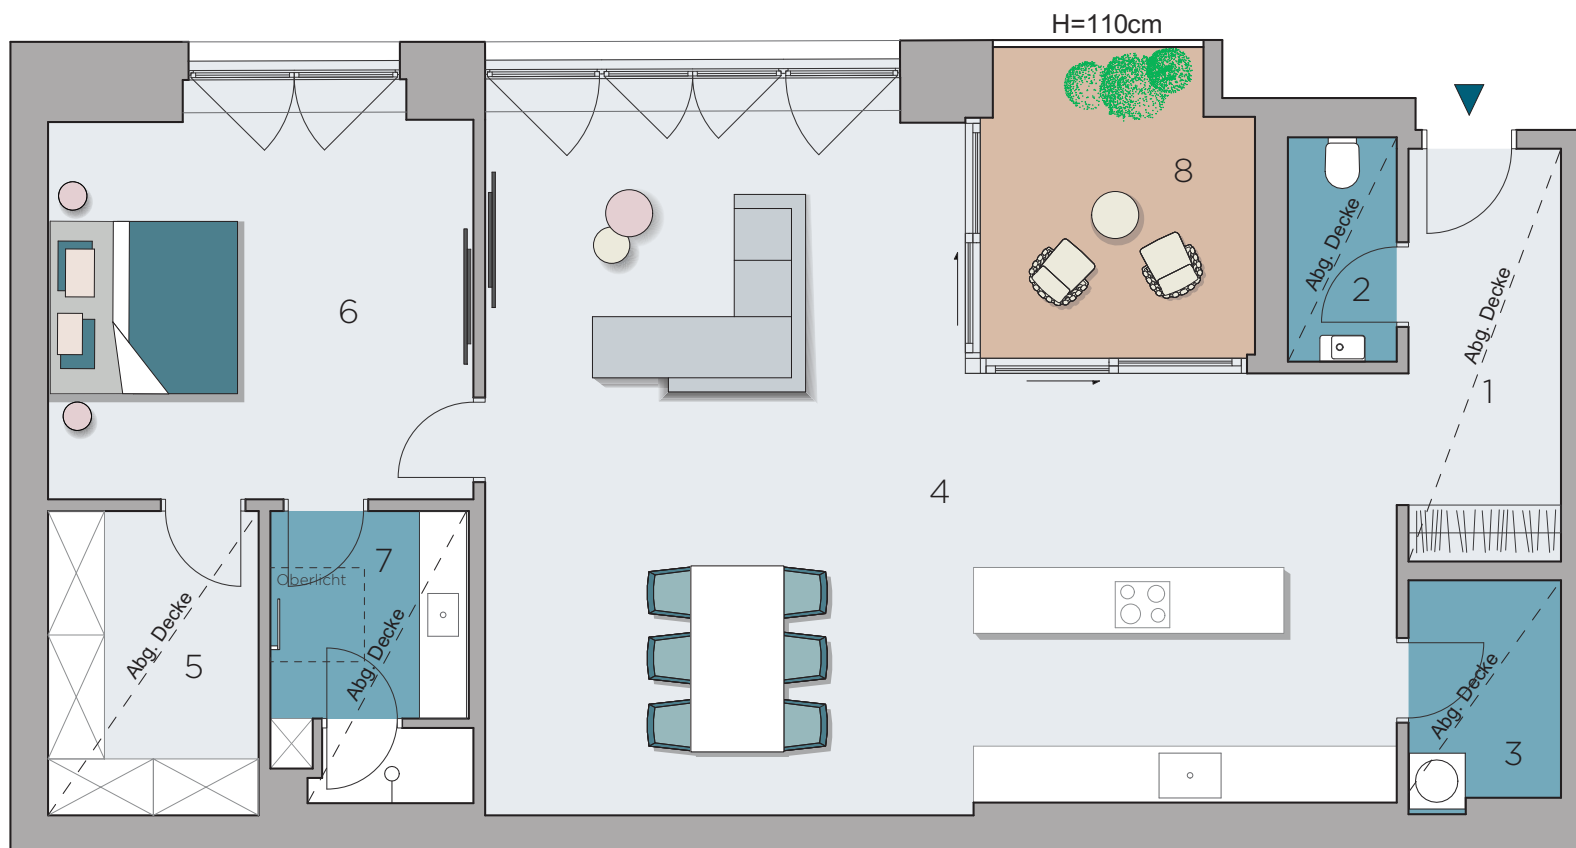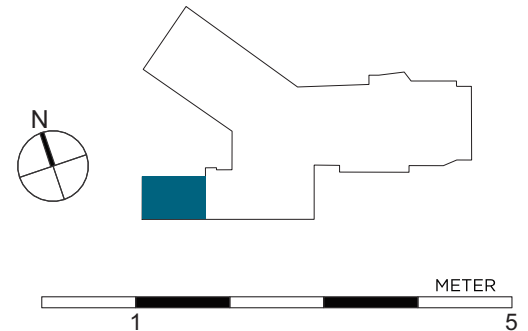

OpernResidenz  
WIEN 1, GOETHEGASSE 1

Die Beschreibung des Bauvorhabens entspricht dem derzeit aktuellen Planungsstand. Wir weisen ausdrücklich darauf hin, dass sämtliche Bilder und Angaben in den gegenständlichen Verkaufsplänen nicht verbindlich sind, da jederzeit aus technischen, wirtschaftlichen oder rechtlichen Gründen sowie insbesondere aus Gründen behördlicher Vorschriften bzw. Vorgaben, eine Änderung eintreten kann.